
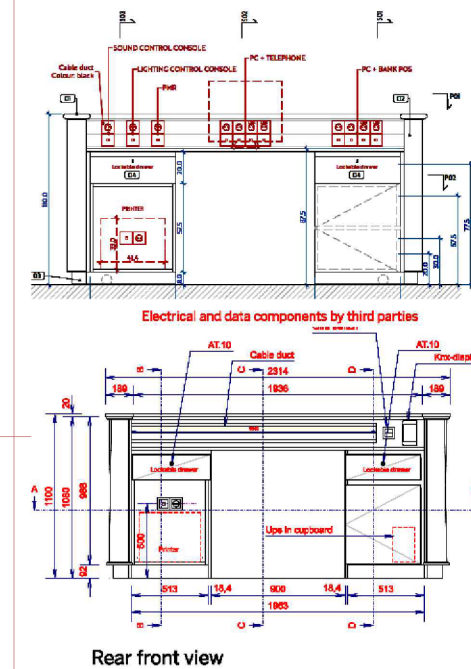


WIJZIGING 05-01-2026  
 ROKMELDERS / VERLICHTING / NOODVERLICHTING  
 ZWEMBAD IN DE KLEUR ZWART

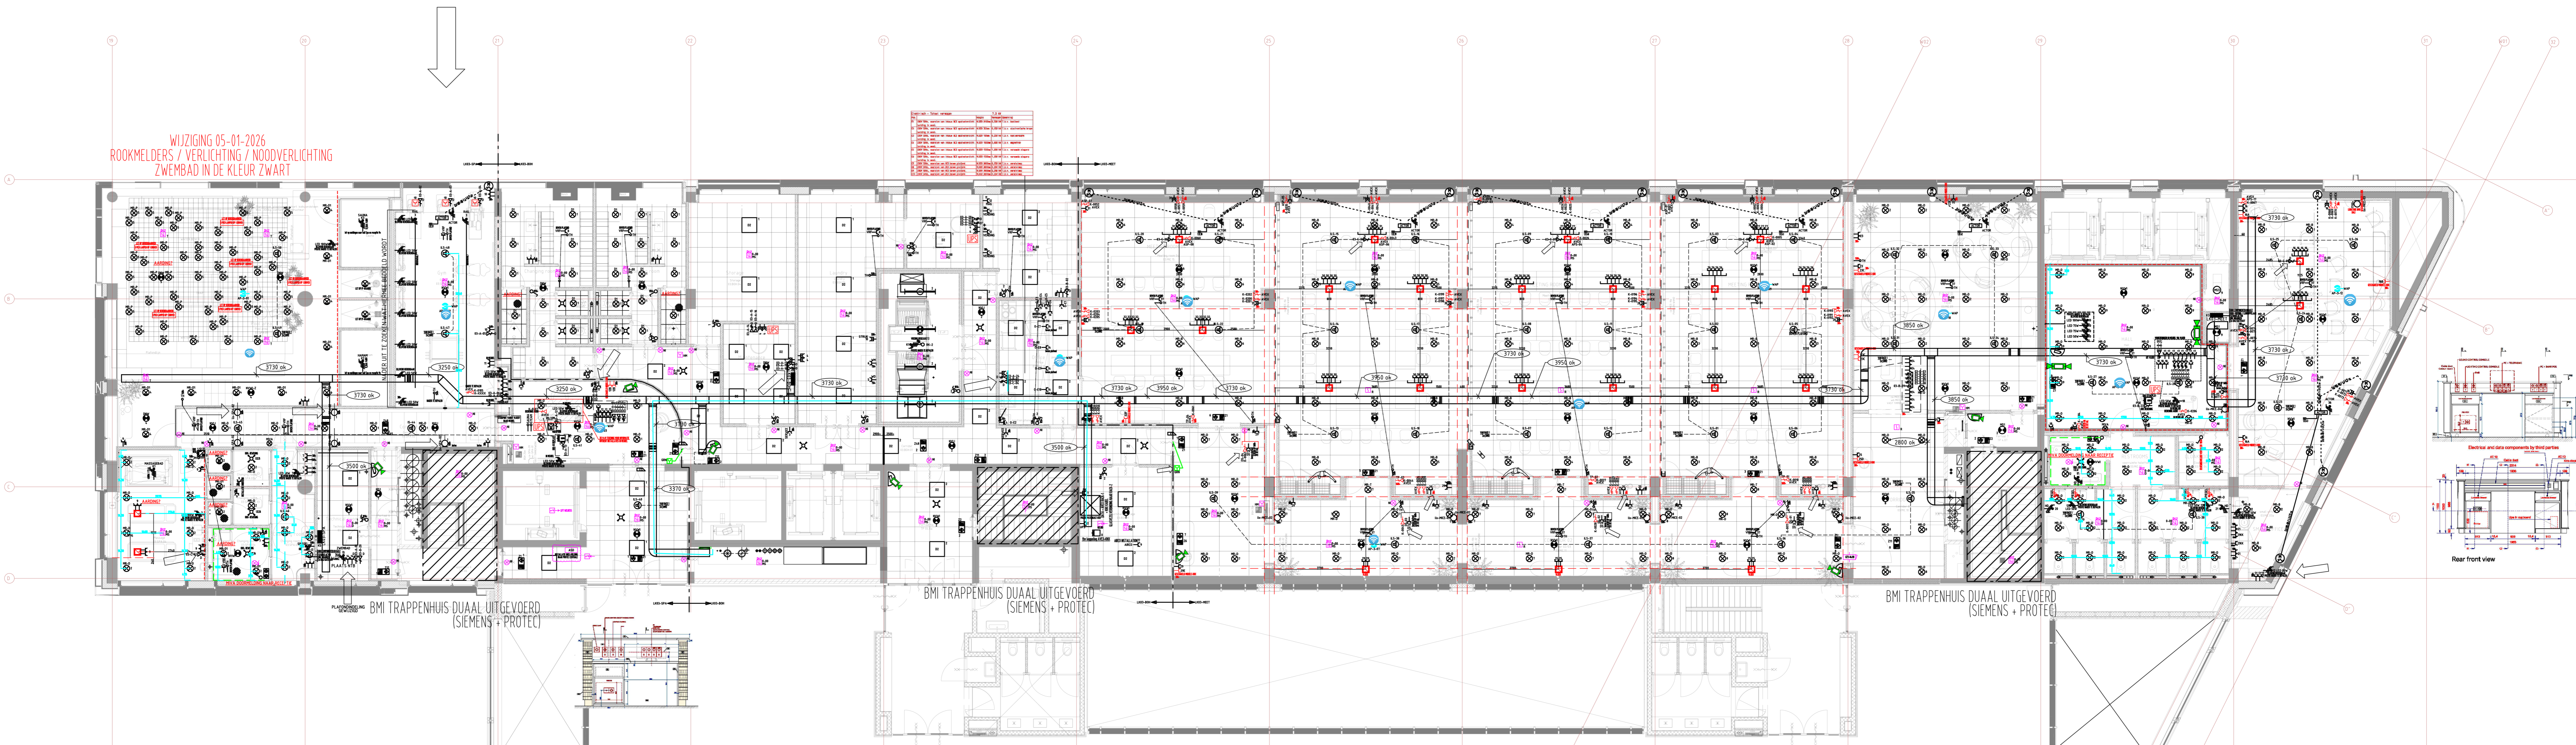

PLAATSINGEN  
 BMI TRAPPENHUIS DUAAL UITGEVOERD  
 (SIEMENS + PROTEC)

BMI TRAPPENHUIS DUAAL UITGEVOERD  
 (SIEMENS + PROTEC)

BMI TRAPPENHUIS DUAAL UITGEVOERD  
 (SIEMENS + PROTEC)